

市區道路及附屬工程設計規範

16.2 植栽設計要點

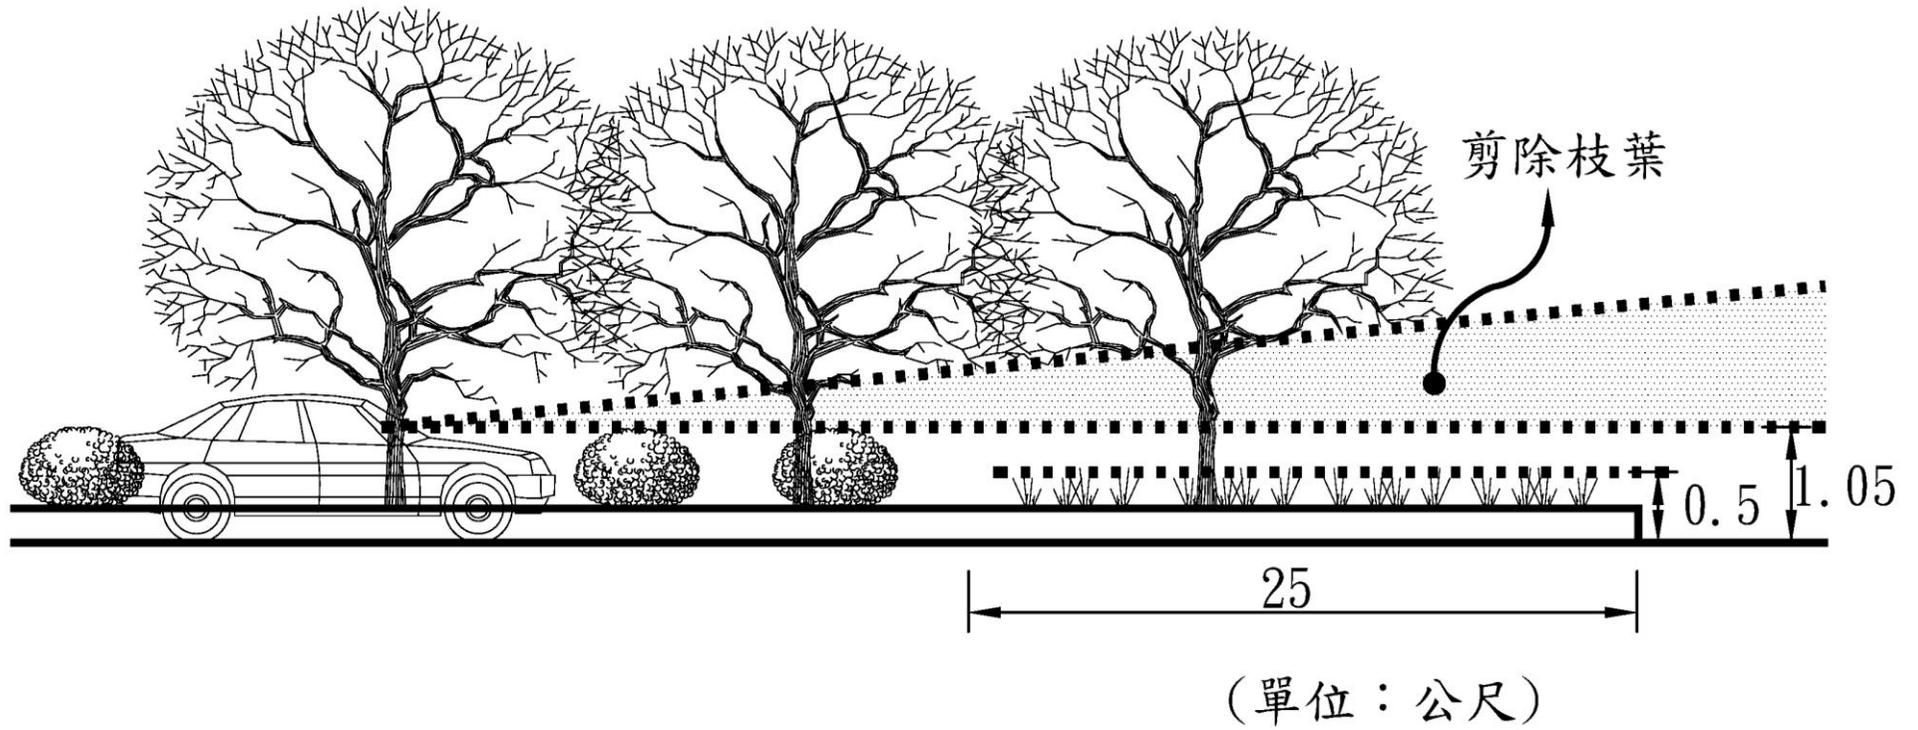


圖 16.2.1 路口植栽高度範圍參考圖