



圖 4-3-12 路口 Z 字型行人兩段式穿越設計範例




路段(復興南路)



路段(英國案例)

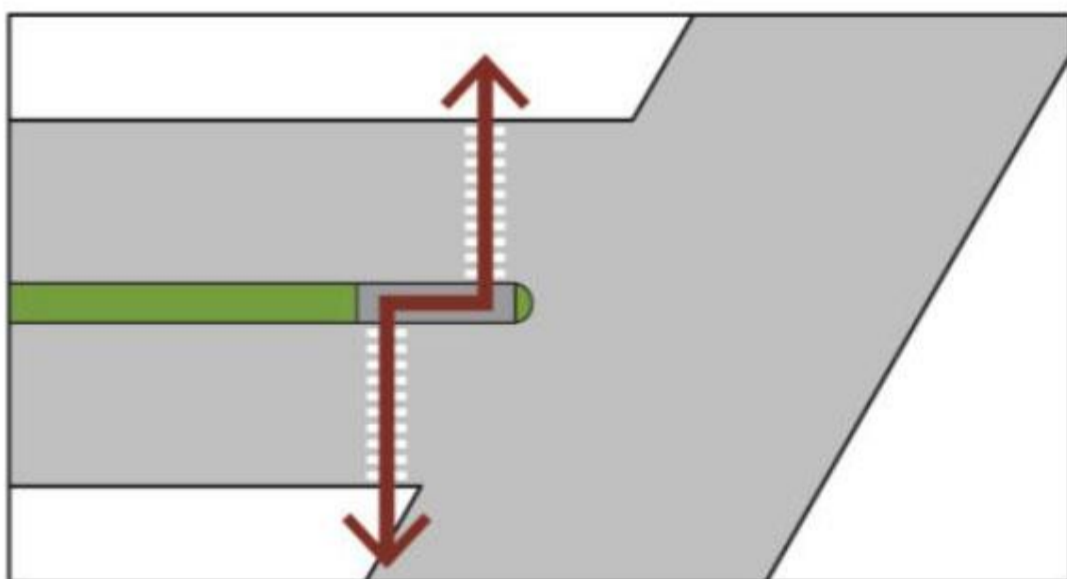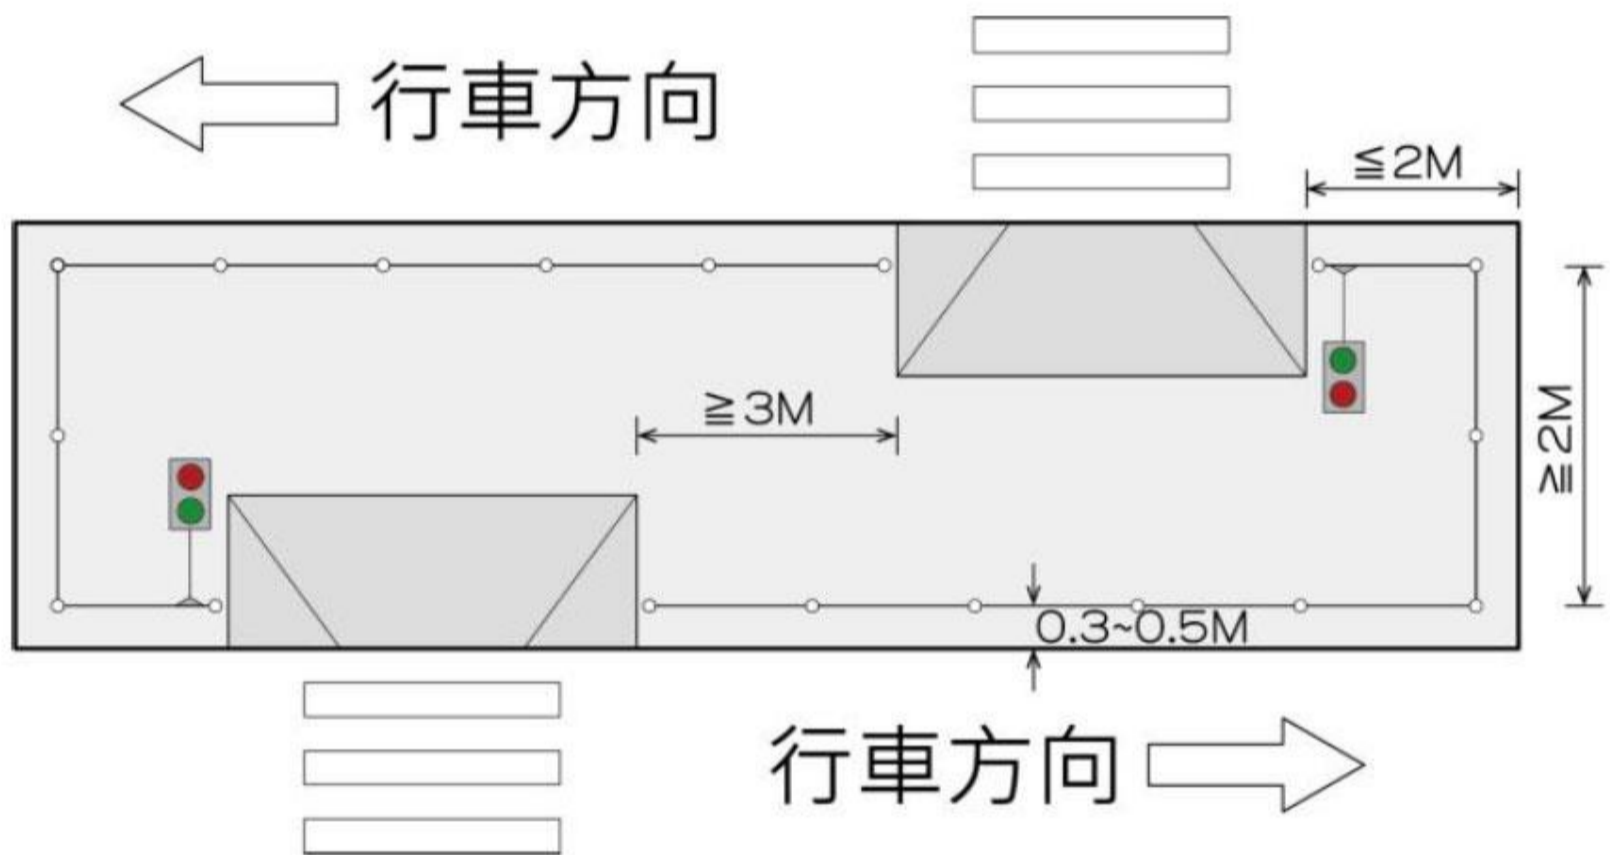

斜交路口 Z 字型行人兩段式穿越

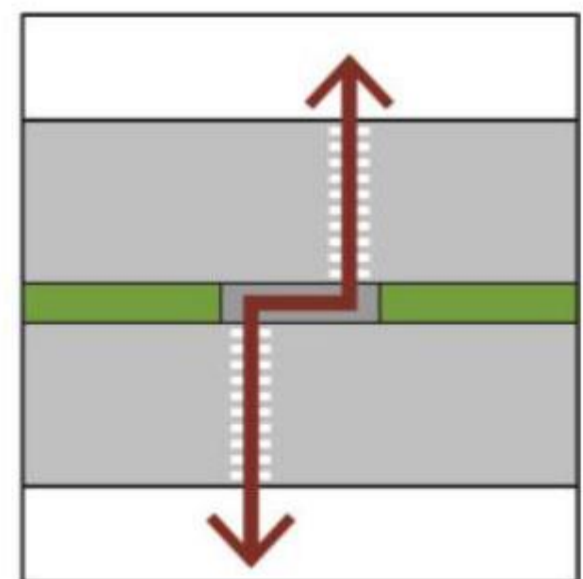

路段 Z 字型穿越