


圖 4-3-18 樹穴加大調整案例

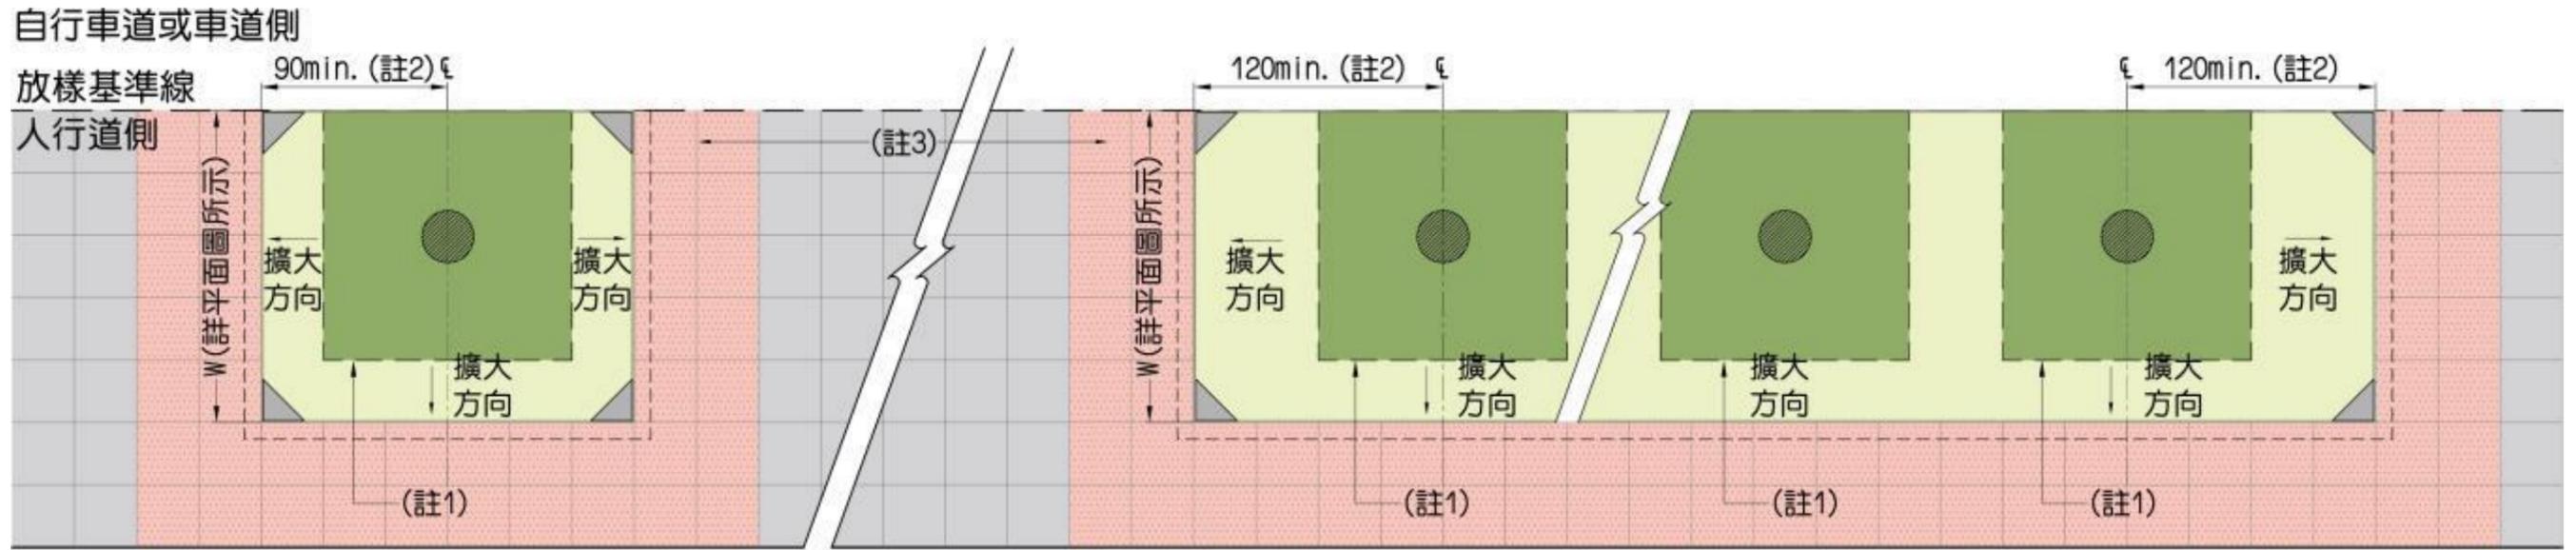

註：

1. 既有樹穴範圍內收邊石及塊石等垃圾雜物需清除運棄。
2. 樹穴設置應對齊既有喬木中心，若樹穴擴大範圍因受現地空間限制或需配合既有喬木根系位置，得依現況調整位置，為樹穴擴大範圍應與人行道鋪面整磚為原則。
3. 新設樹穴完成後，臨既有人行道周邊至少寬60cm寬磚面須修復，顏色樣式應同鄰近鋪面。