


圖 4-3-19 樹穴緣石說明示意圖

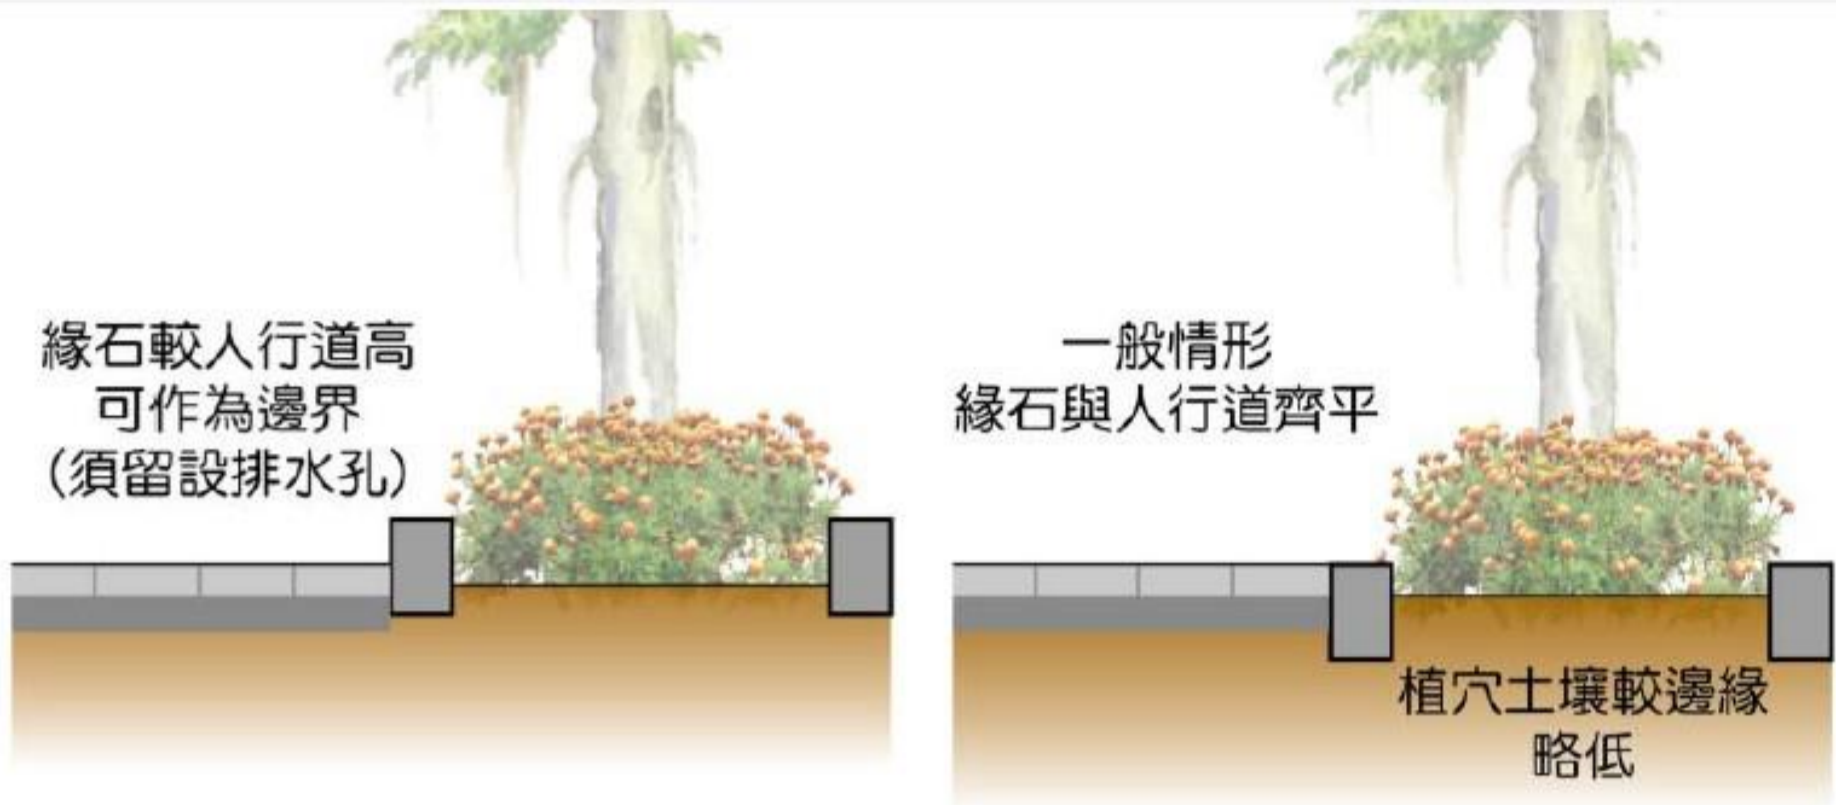

留設排水路，並鋪設卵石或碎石避免土壤沖刷。