


行道寬度受管線及公共設備處理方式



遷移原人行道上公共設施整併至路側停車帶

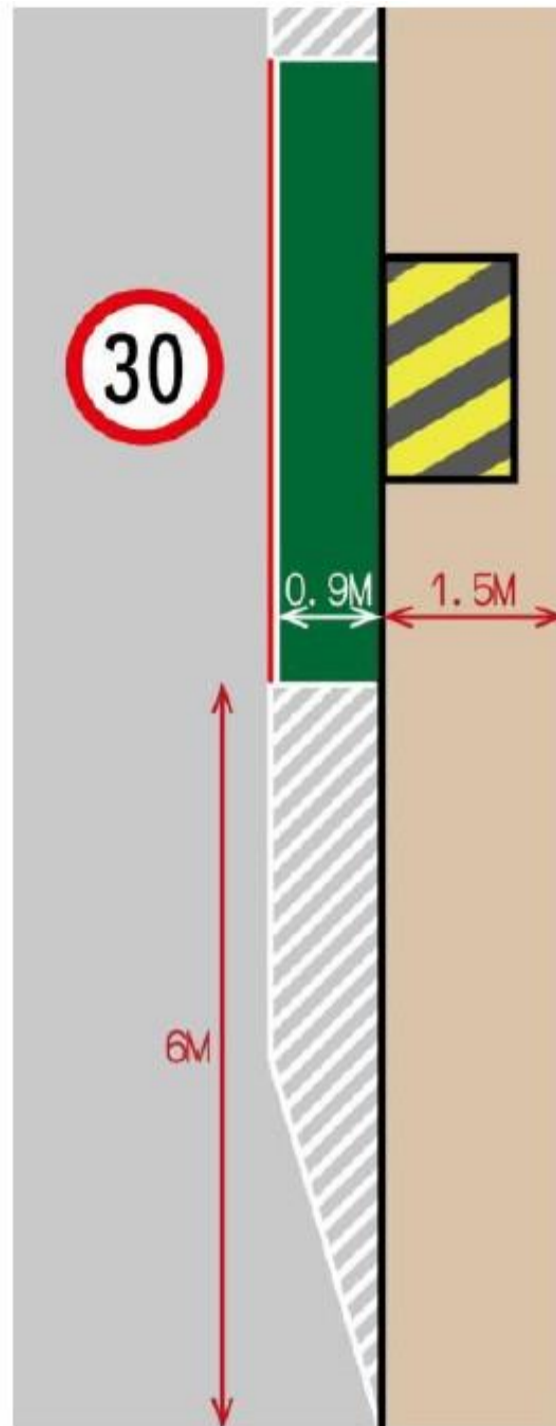

服務性道路之
人行道通行路
徑如因既有設
施物阻礙，而
設施物暫時無
法搬遷者，可
考量以繞行方
式處理。