
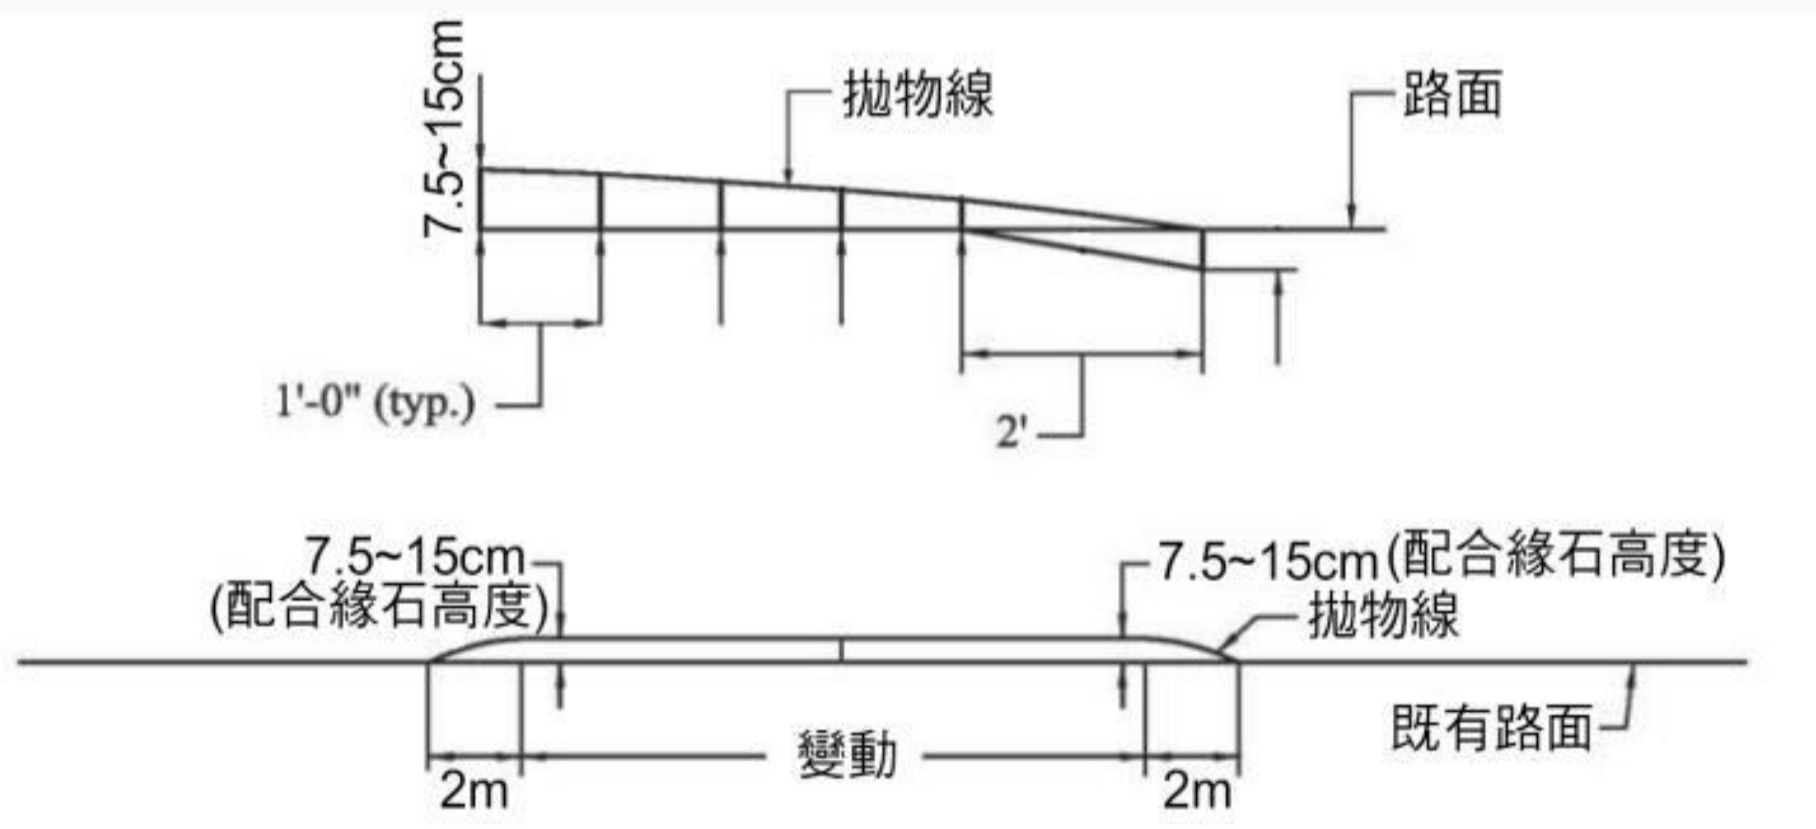


路口車道寬度縮減與路緣延伸設施

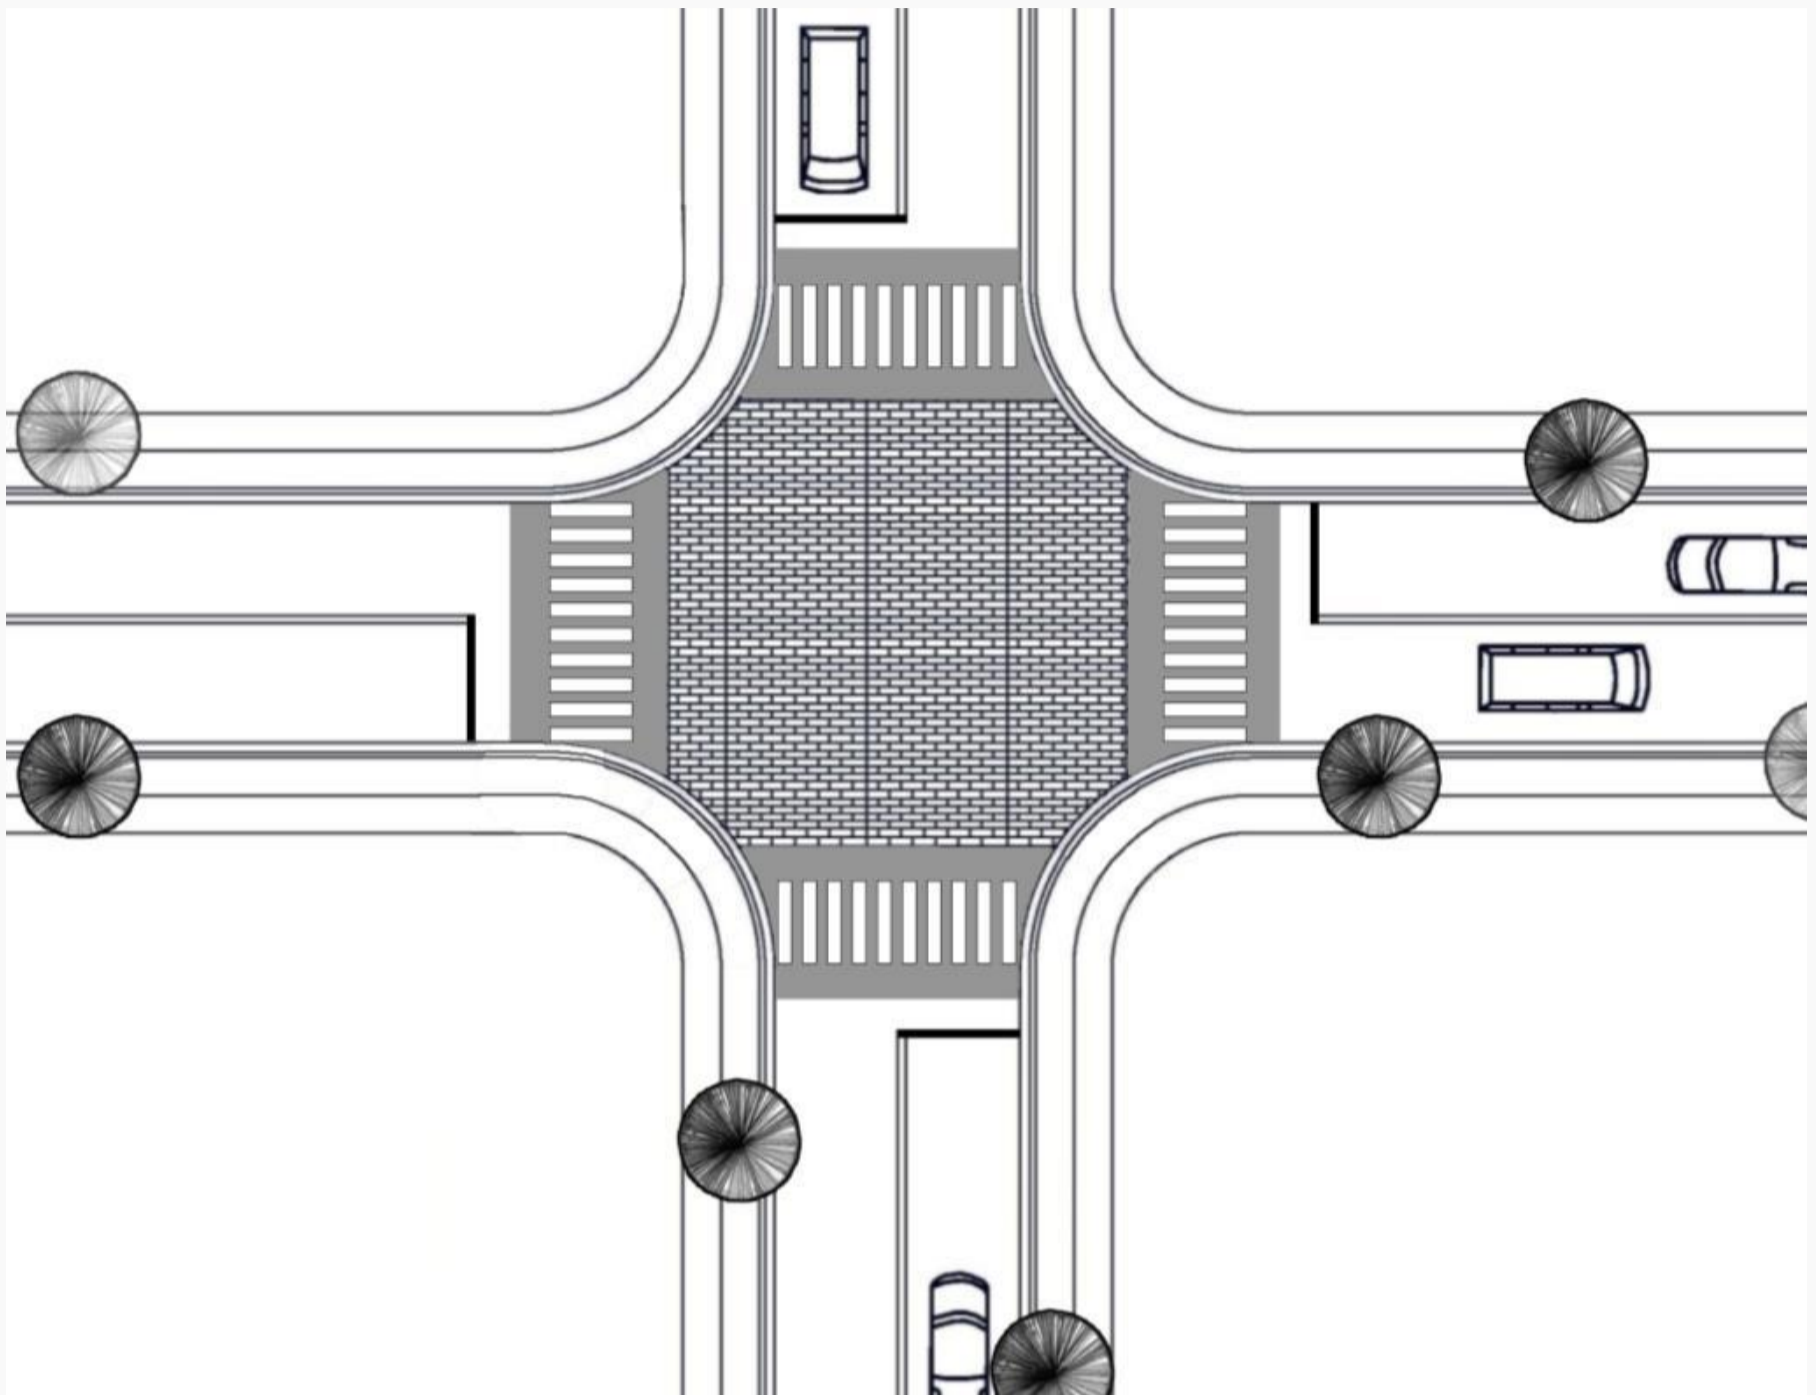

<p>設施名稱</p>	<p>路口車道寬度縮減、路緣延伸(Corner Extensions)</p>
<p>優點</p>	<ul style="list-style-type: none"> • 降低路口速率 • 減少行人穿越路口距離

	<ul style="list-style-type: none">• 提供道路景觀設置空間• 不影響緊急車輛通行
缺點	<ul style="list-style-type: none">• 影響路口轉彎半徑
設置注意事項	<ul style="list-style-type: none">• 景觀設施不應影響視距• 道路縱坡在 8%以上道路不宜設置• 應有顯明標示，並預先增加標誌、標線提醒• 不宜設置轉向量大之路口

資料來源: 本手冊研究彙整歸納