


設施名稱_道路路段寬度縮減

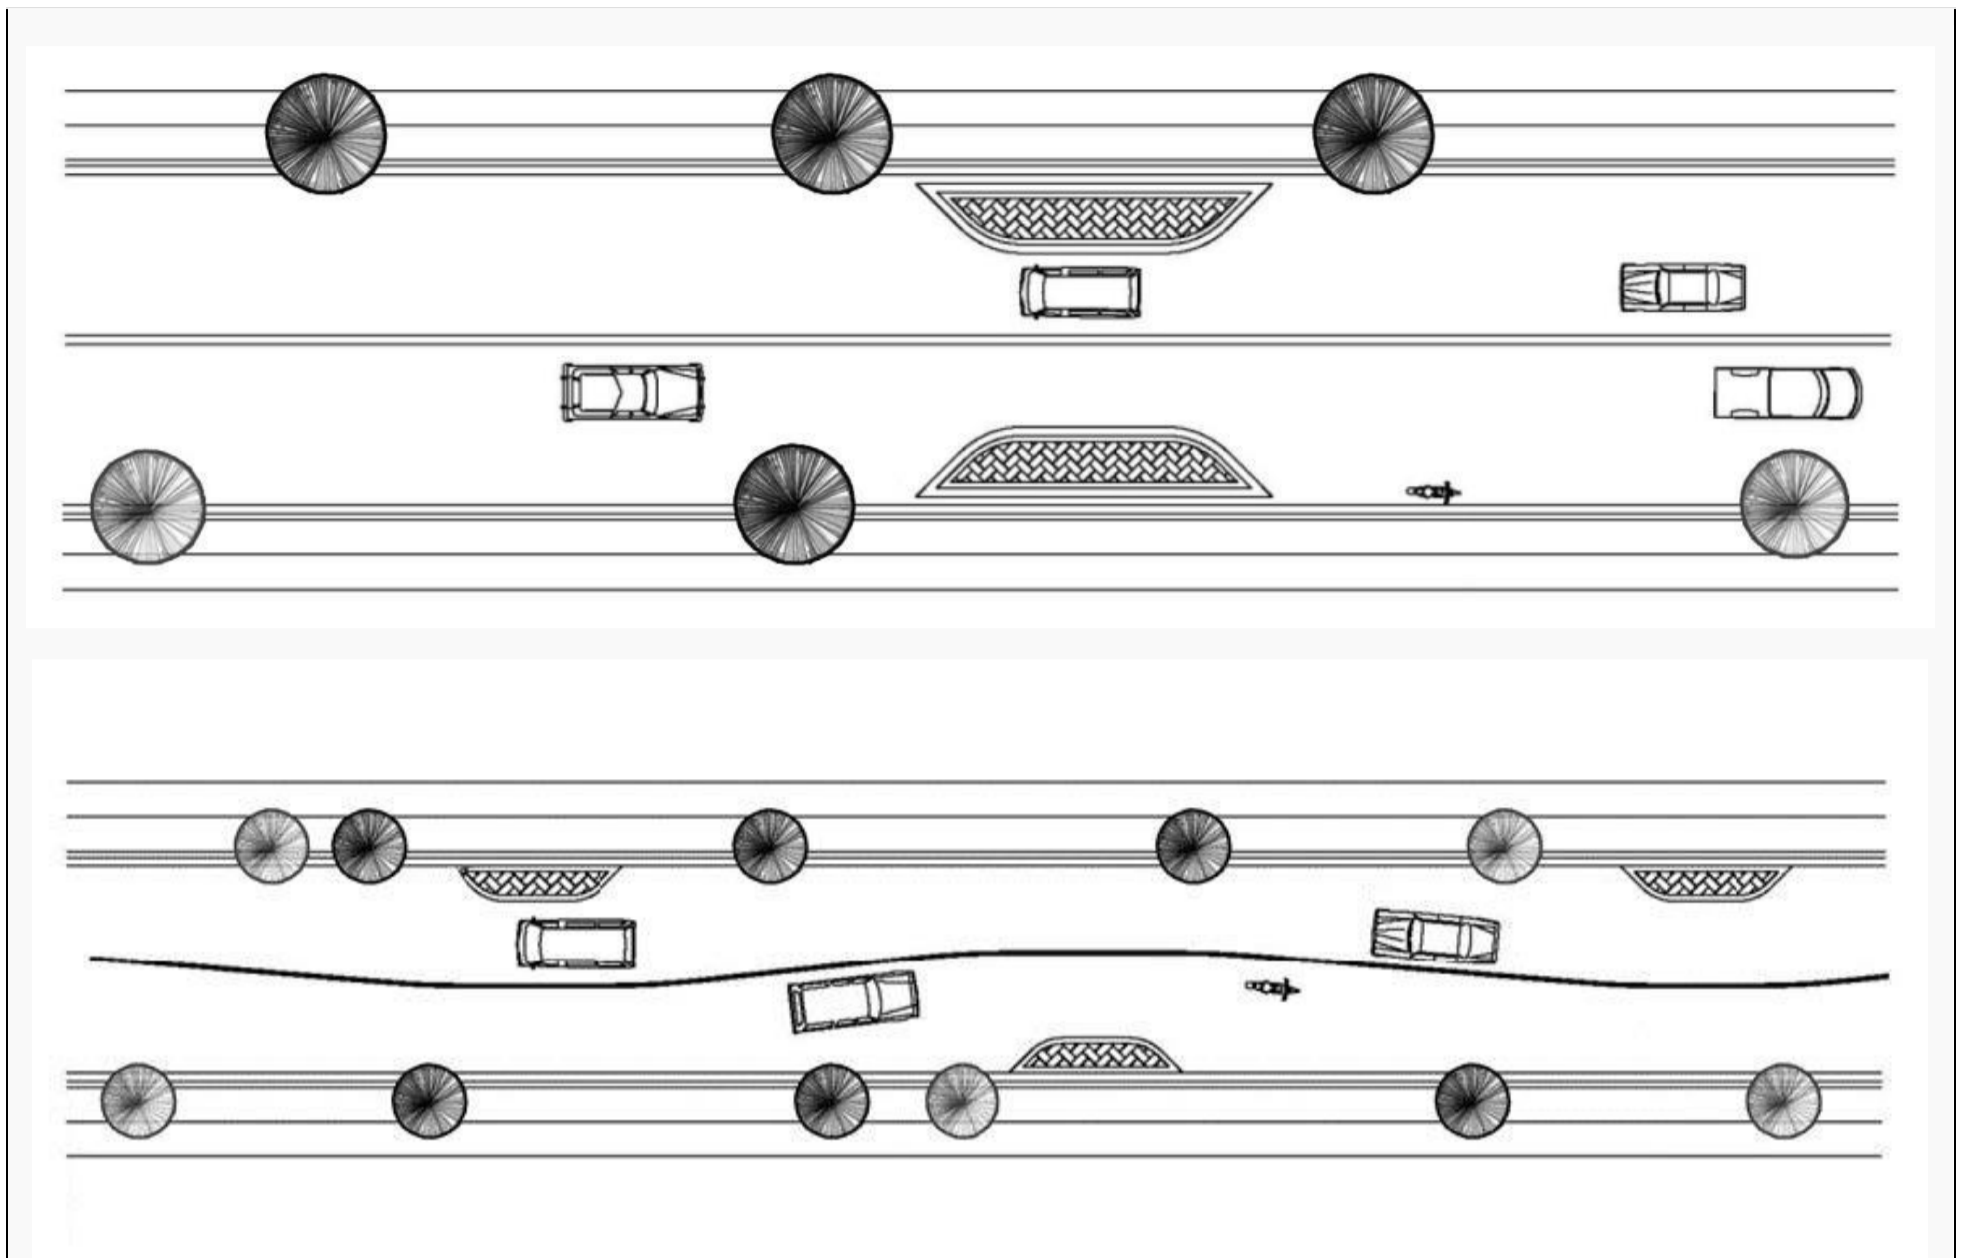

設施名稱	道路路段寬度縮減(Chockers)
優點	<ul style="list-style-type: none"> • 有效強迫減速、減少肇事 • 減少行人穿越道路距離(若有設置穿越道) • 可配合設置停車空間 • 提供道路景觀設置空間 • 不影響緊急車輛通行
缺點	<ul style="list-style-type: none"> • 減少部分可設置停車格位空間 • 僅可間接降低車速
設置注意事項	<ul style="list-style-type: none"> • 需設置於路段中段 • 設置長度需至少 6 公尺 • 自行車道視需求設置於車道外(人行道上) • 景觀設施不應影響視距

- | | |
|--|---|
| | <ul style="list-style-type: none">• 道路縱坡在 8%以上道路不宜設置• 應有顯明標示，並預先增加標誌、標線提醒• 可配合錯開設置(chicane) |
|--|---|

資料來源: 本手冊研究彙整歸納