


設施名稱_道路水平偏移

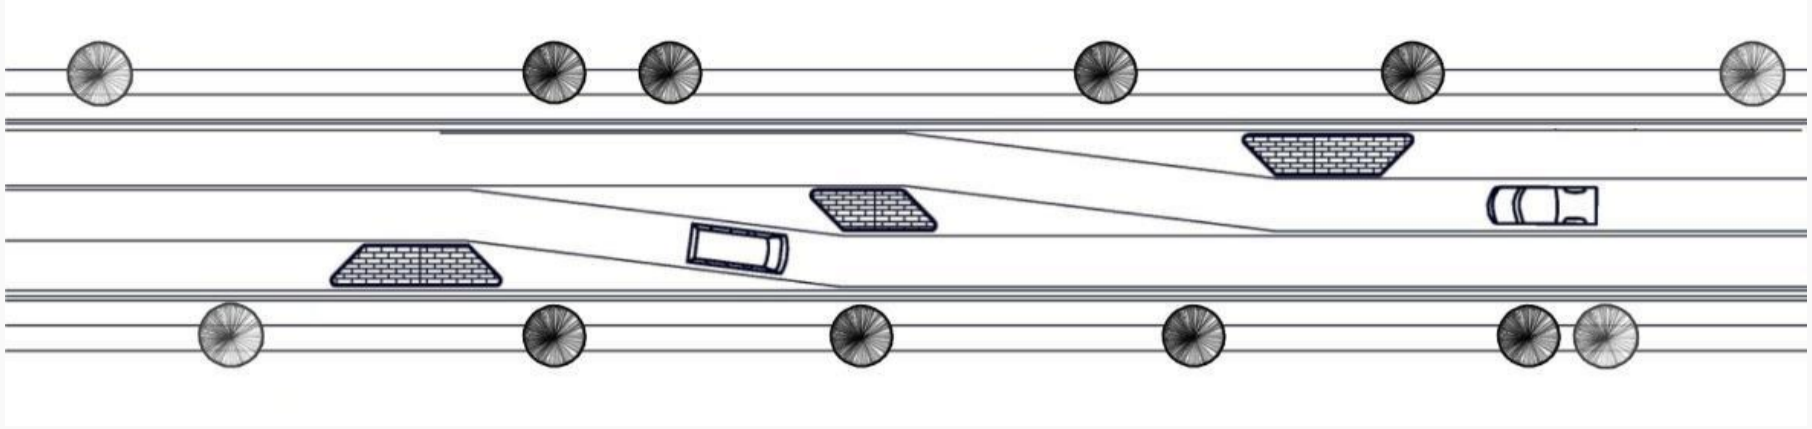

設施名稱	道路水平偏移(Lateral Shifts)
優點	<ul style="list-style-type: none"> • 車輛自然減速 • 減少行駛不適 • 減少行人穿越道路距離(若有設置穿越道) • 可做為行人庇護島 • 提供道路景觀設置空間 • 不影響車輛轉彎半徑
缺點	<ul style="list-style-type: none"> • 減少部分可設置停車格位空間 • 設置費用較高
設置注意事項	<ul style="list-style-type: none"> • 可於路緣延伸、道路路段寬度縮減、中央分隔島配合使用 • 需與路緣保持 45 度角度 • 自行車道視需求設置於車道外(人行道上) • 景觀設施不應影響視距 • 道路縱坡在 8%以上道路不宜設置 • 應有顯明標示，並預先增加標誌、標線提醒

資料來源: 本手冊研究彙整歸納