


## 設施名稱\_T字路口設計

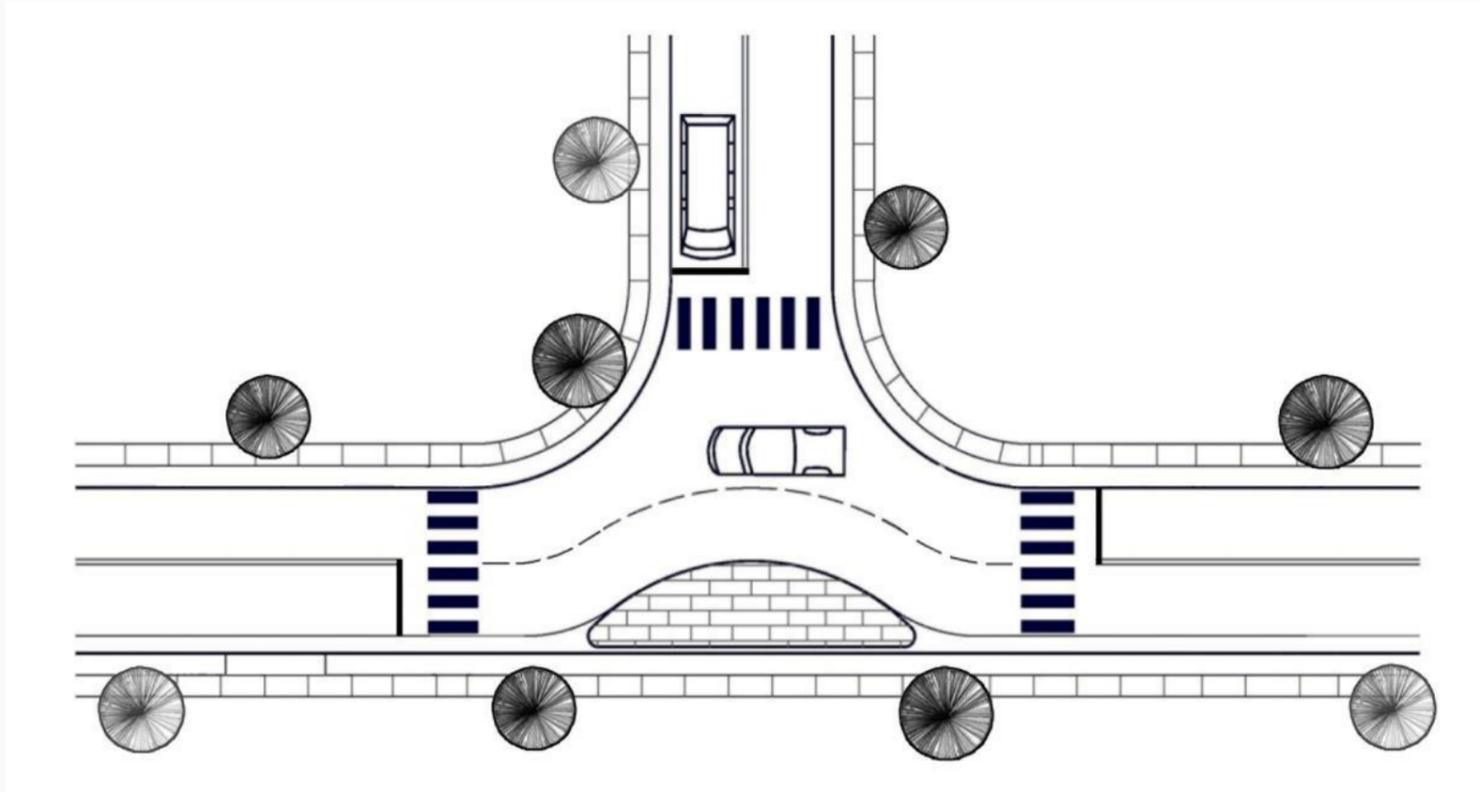

設施名稱	T字路口設計(Realigned Intersections)
優點	<ul style="list-style-type: none"> <li>• 車輛自然減速</li> <li>• 減少行人穿越道路距離(若有設置穿越道)</li> <li>• 提供道路景觀設置空間</li> <li>• 影響車輛轉彎半徑較小</li> <li>• 增加緩衝反應時間</li> </ul>
缺點	<ul style="list-style-type: none"> <li>• 減少部分可設置停車格位空間</li> <li>• 設置費用較高</li> <li>• 增加路口延滯</li> </ul>
設置注意事項	<ul style="list-style-type: none"> <li>• 不適用於交通量大路口</li> <li>• 自行車道視需求設置於車道外(人行道上)</li> <li>• 景觀設施不應影響視距</li> <li>• 道路縱坡在 8%以上道路不宜設置</li> <li>• 應有顯明標示，並預先增加標誌、標線提醒</li> </ul>