

圖 4.3.1 出口匝道分流區

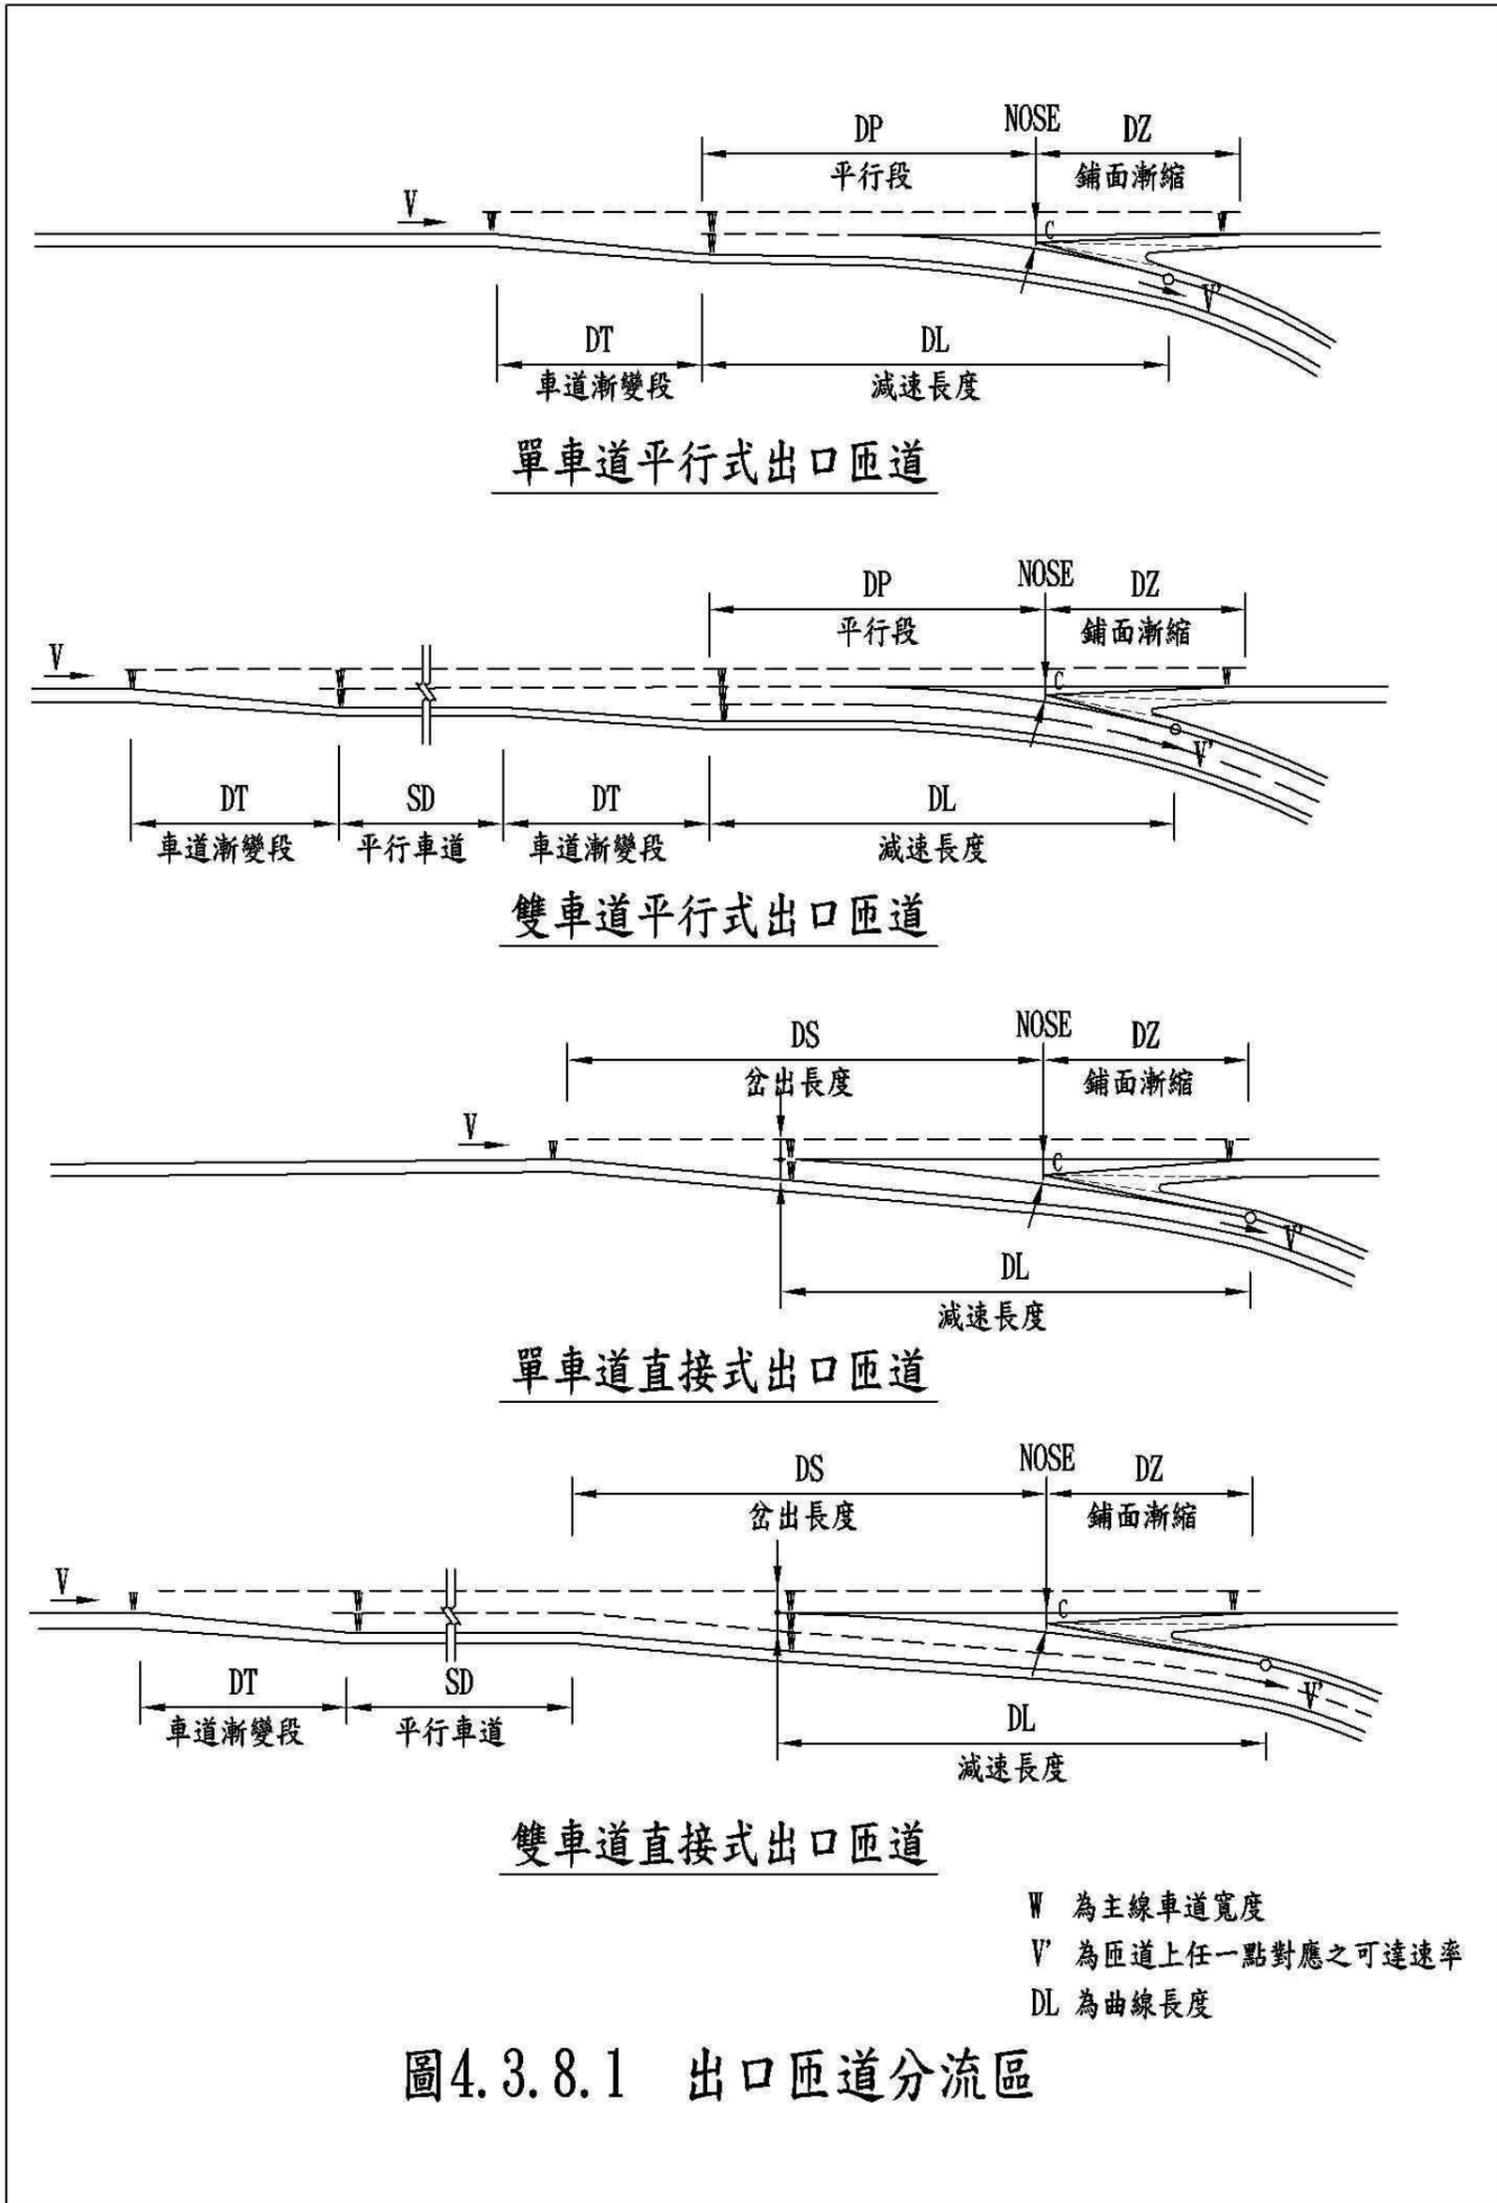


圖4.3.8.1 出口匝道分流區